
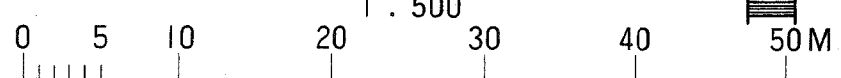


平面図 1F

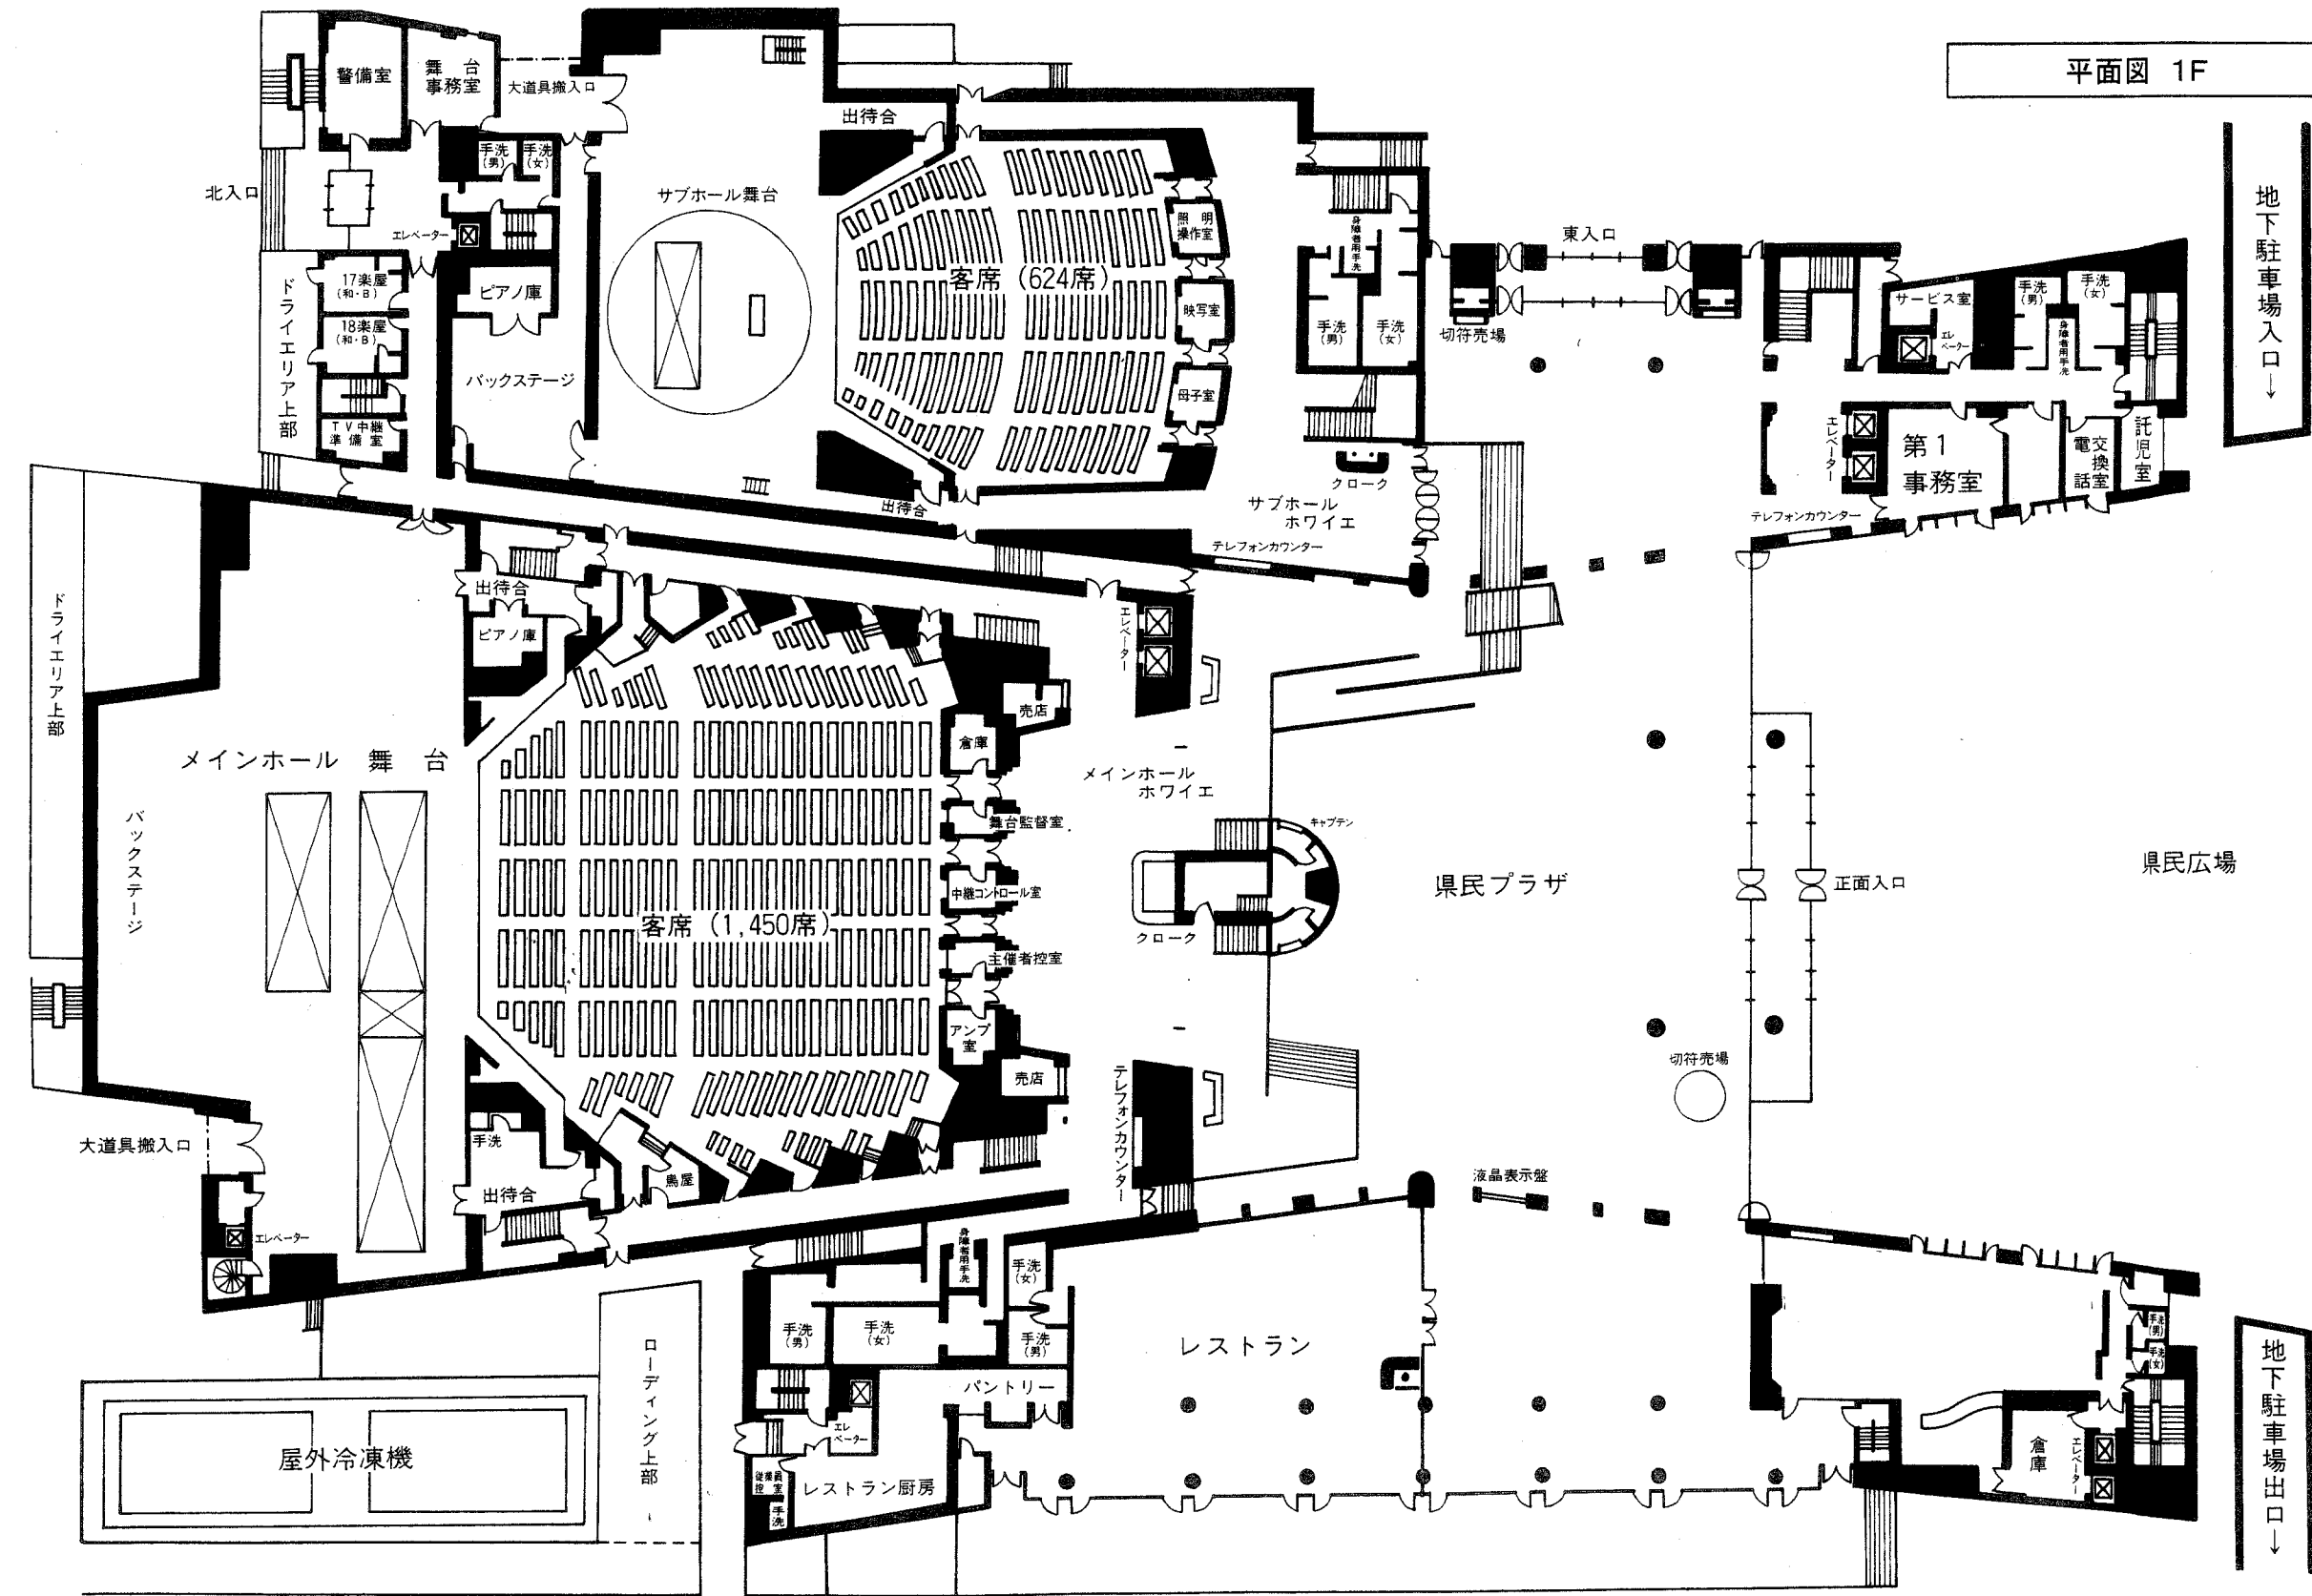

地下駐車場入口 ↓

地下駐車場出口 ↓

県民広場

県民プラザ

正面入口

切符売場

レストラン

ロビー

屋外冷凍機

メインホール 舞台

客席 (1,450席)

メインホール ホワイエ

サブホール 舞台

客席 (624席)

サブホール ホワイエ

第1 事務室

北入口

東入口

出待合

出待合

