


サブホール舞台断面図
縮尺 1 : 100

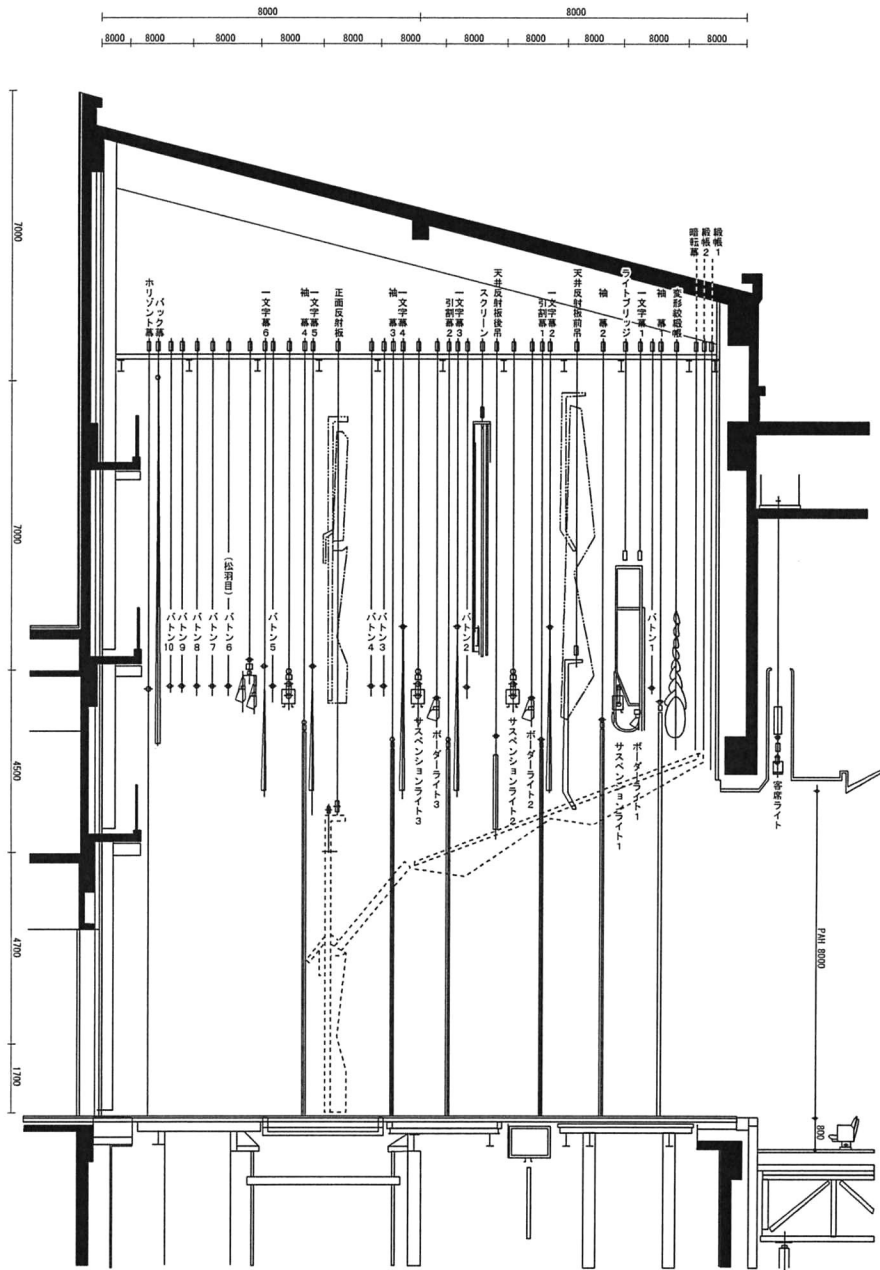

名	種	長さ	昇降行程	備考
バトン 10		15.5m	手動	
バトン 9		18m	手動	
バトン 8		18m	手動	
バトン 7		18m	手動	
バトン 6		18m	手動	
バトン 5		18m	手動	
バトン 4		18m	手動	
バトン 3		18m	電動	
バトン 2		18m	電動	
バトン 1		18m	電動	

名	種	規格
回り台		直径14m 1/3回転 26.7秒 1分40秒 1/2回転 25秒 2分30秒 1回転 50秒 5分
小遣り		2.7m x 1.2m 3m ~ 12m/分
大遣り		10m x 3m 5m/分
オーケストラ遣り		約56㎡ 1.5m/分 1分32秒 2分40秒

名	種	規格
引割幕 1		開口19m 高さ9.5m
引割幕 2		開口20m 高さ9m
引割幕 3		開口21m 高さ9m
引割幕 4		開口25m 高さ9m
引割幕 5		開口20m 高さ9m
引割幕 6		開口18m 高さ9m
引割幕 7		開口19m 高さ9m
引割幕 8		開口18m 高さ9m
引割幕 9		開口19m 高さ9m
引割幕 10		開口19m 高さ9m
