


# 別館 - 全体見取図

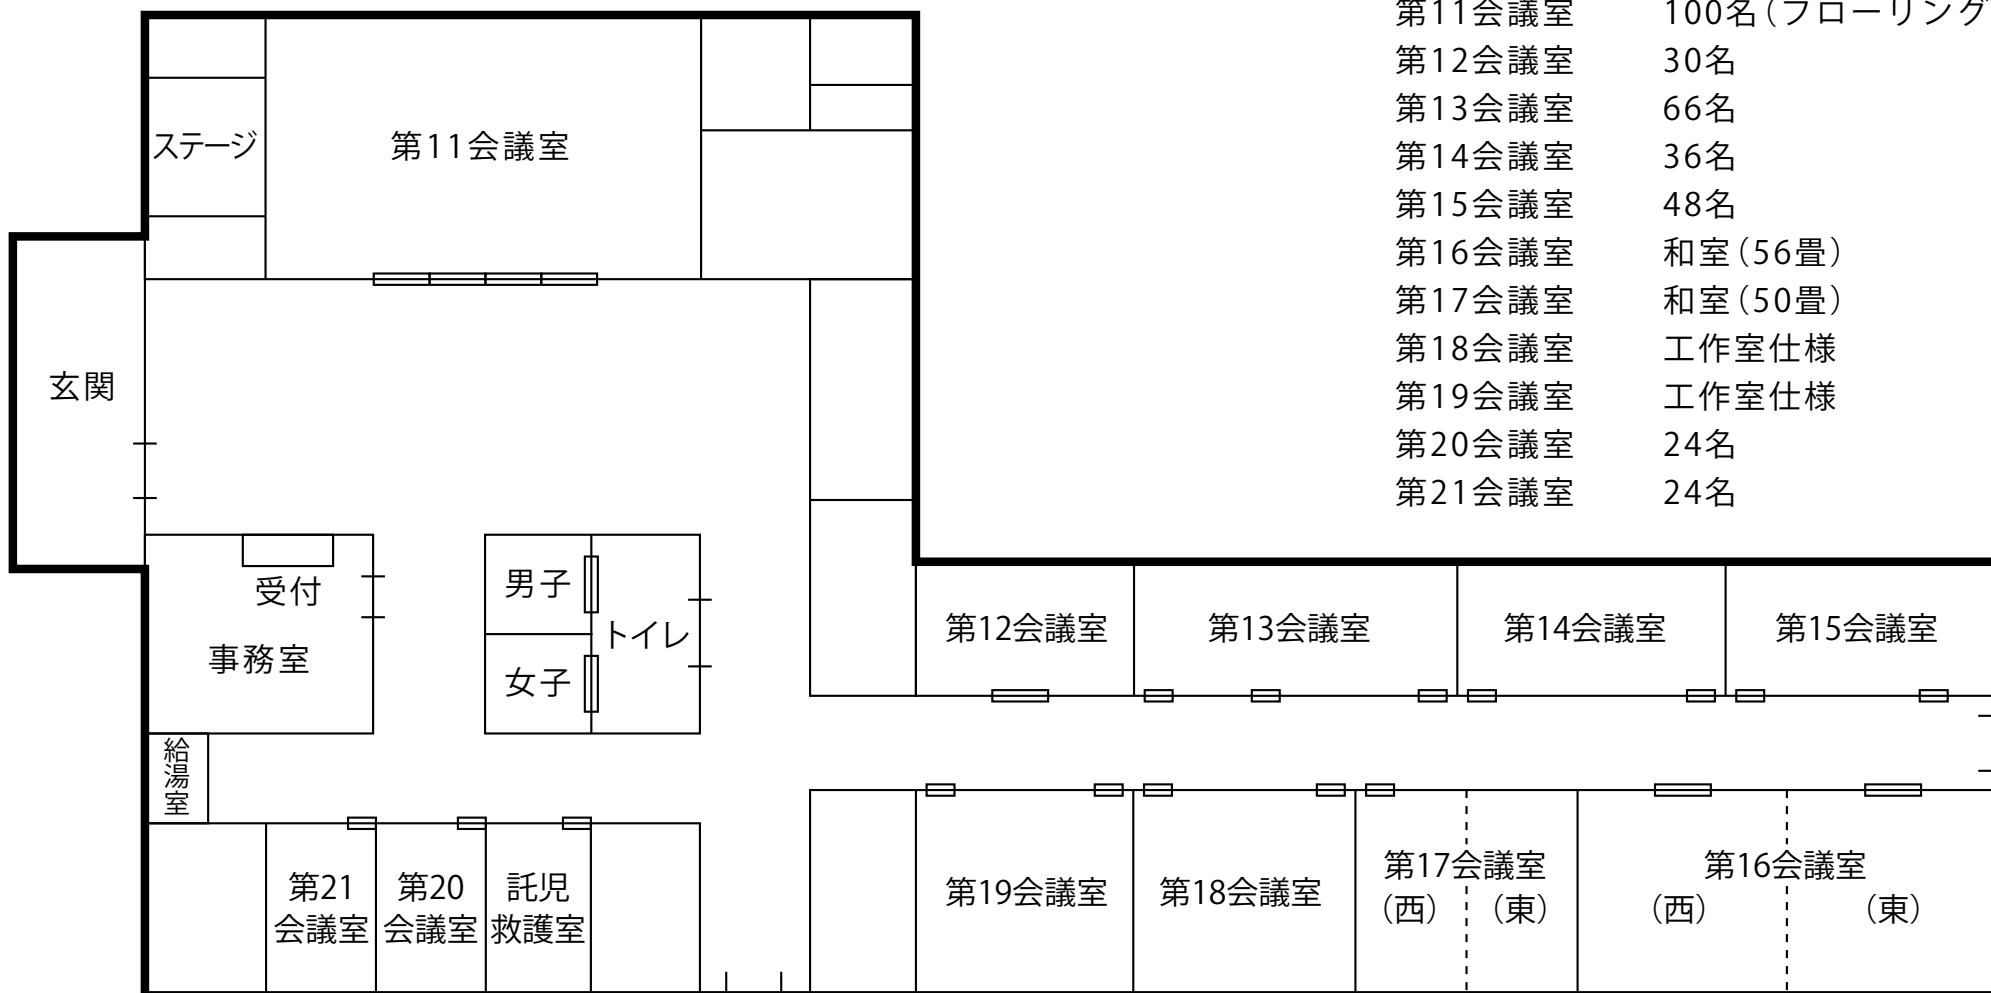

## 施設概要

(別館は1階平屋造り)

第11会議室	100名(フローリング)
第12会議室	30名
第13会議室	66名
第14会議室	36名
第15会議室	48名
第16会議室	和室(56畳)
第17会議室	和室(50畳)
第18会議室	工作室仕様
第19会議室	工作室仕様
第20会議室	24名
第21会議室	24名